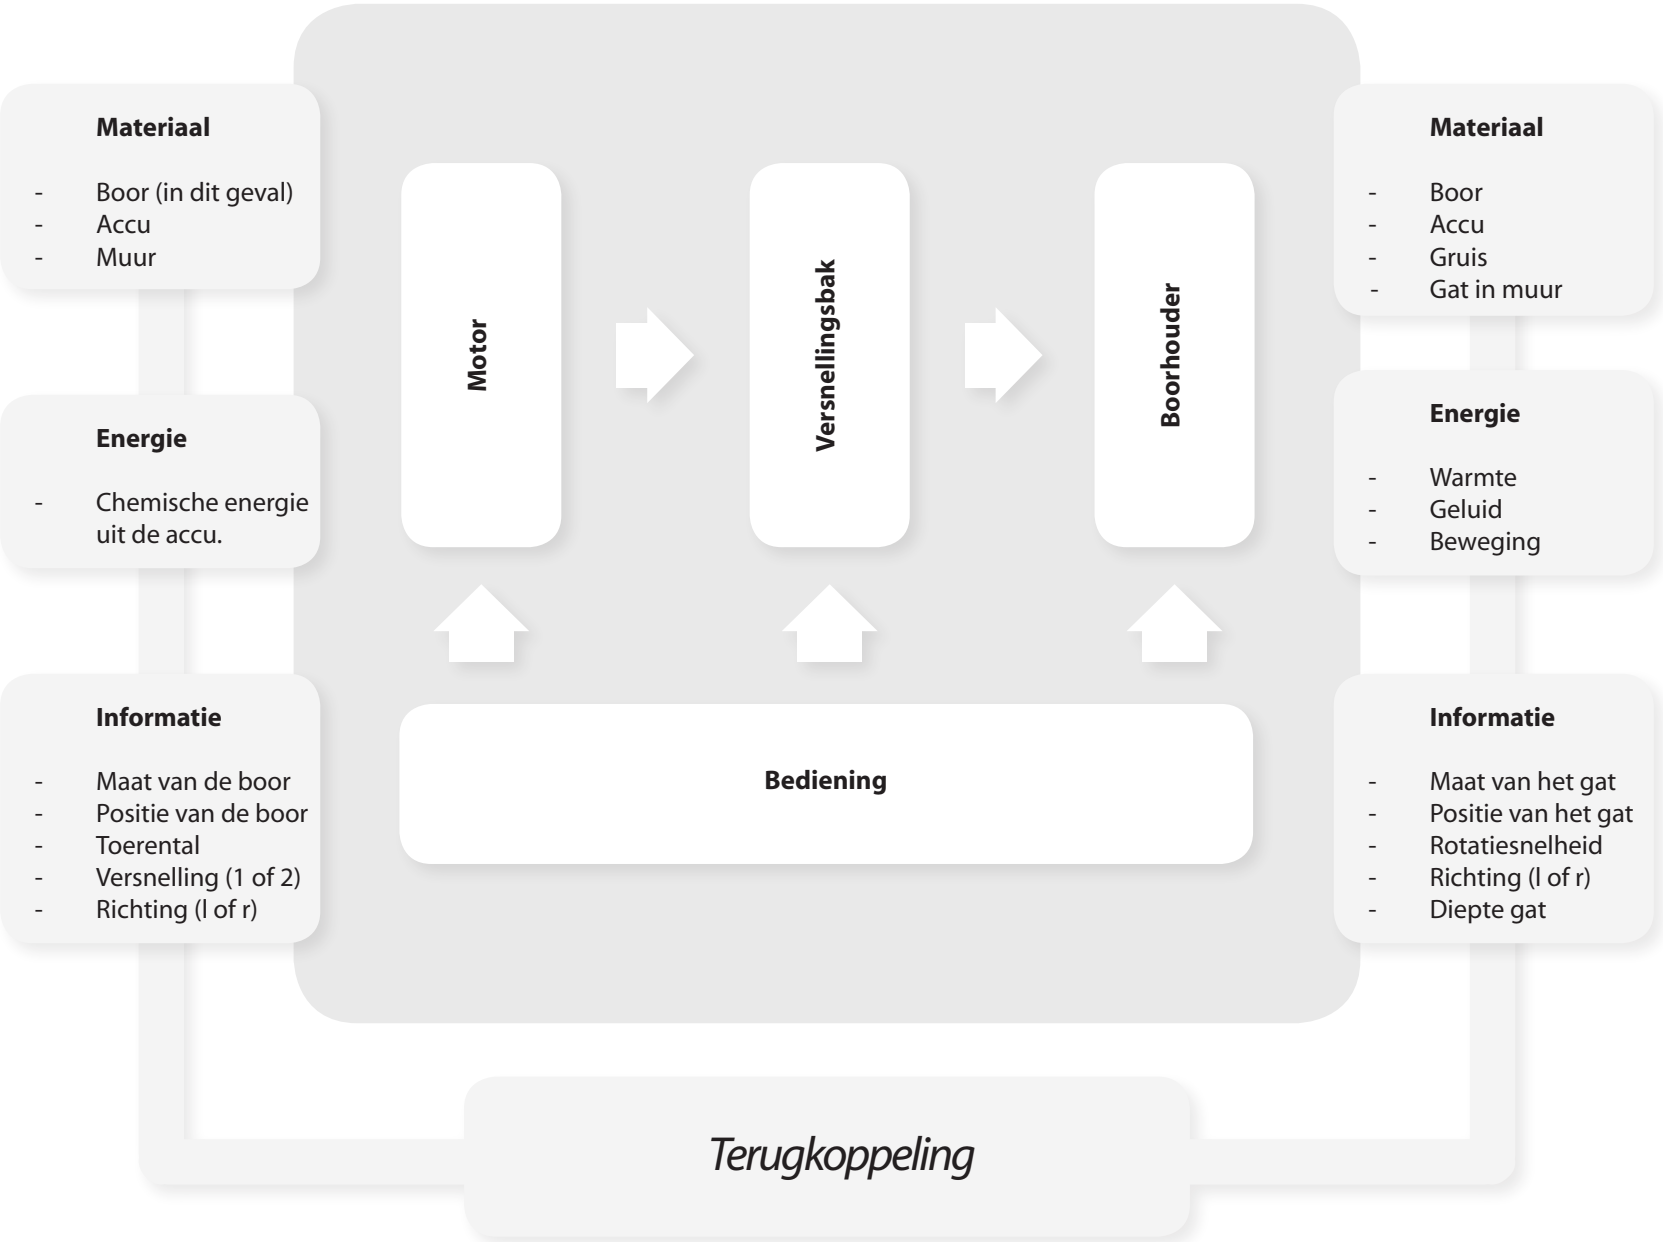Blackbox schema */ *Gat in een muur boren*